


BEBAUUNGSSTUDIE

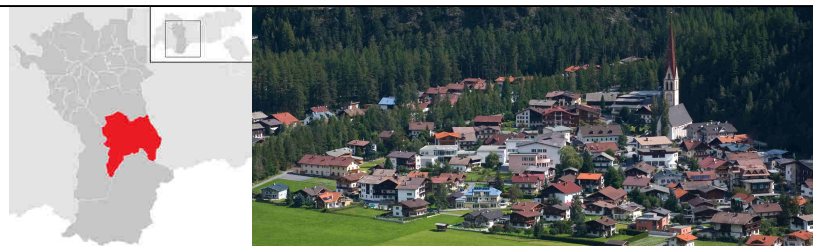

GEMEINDE LÄNGENFELD

Oberlängenfeld 72
A-6444 Längenfeld

25.01.2017



Lageplan M 1:1000



NEUBAU WOHNANLAGE
Unterlängenfeld GP 12421/2

Stefan GRÜNER
Unterlängenfeld 189
A-6444 Längenfeld



WANDSCHRAFFUR	MATERIALART:
	NEUBAU
	BESTAND
	ABBRUCH




LAGEPLAN M 1:500


WANDSCHRAFFUR	MATERIALART:
	NEUBAU
	ABBRUCH
	BESTAND




ERDGESCHOSS M 1:200

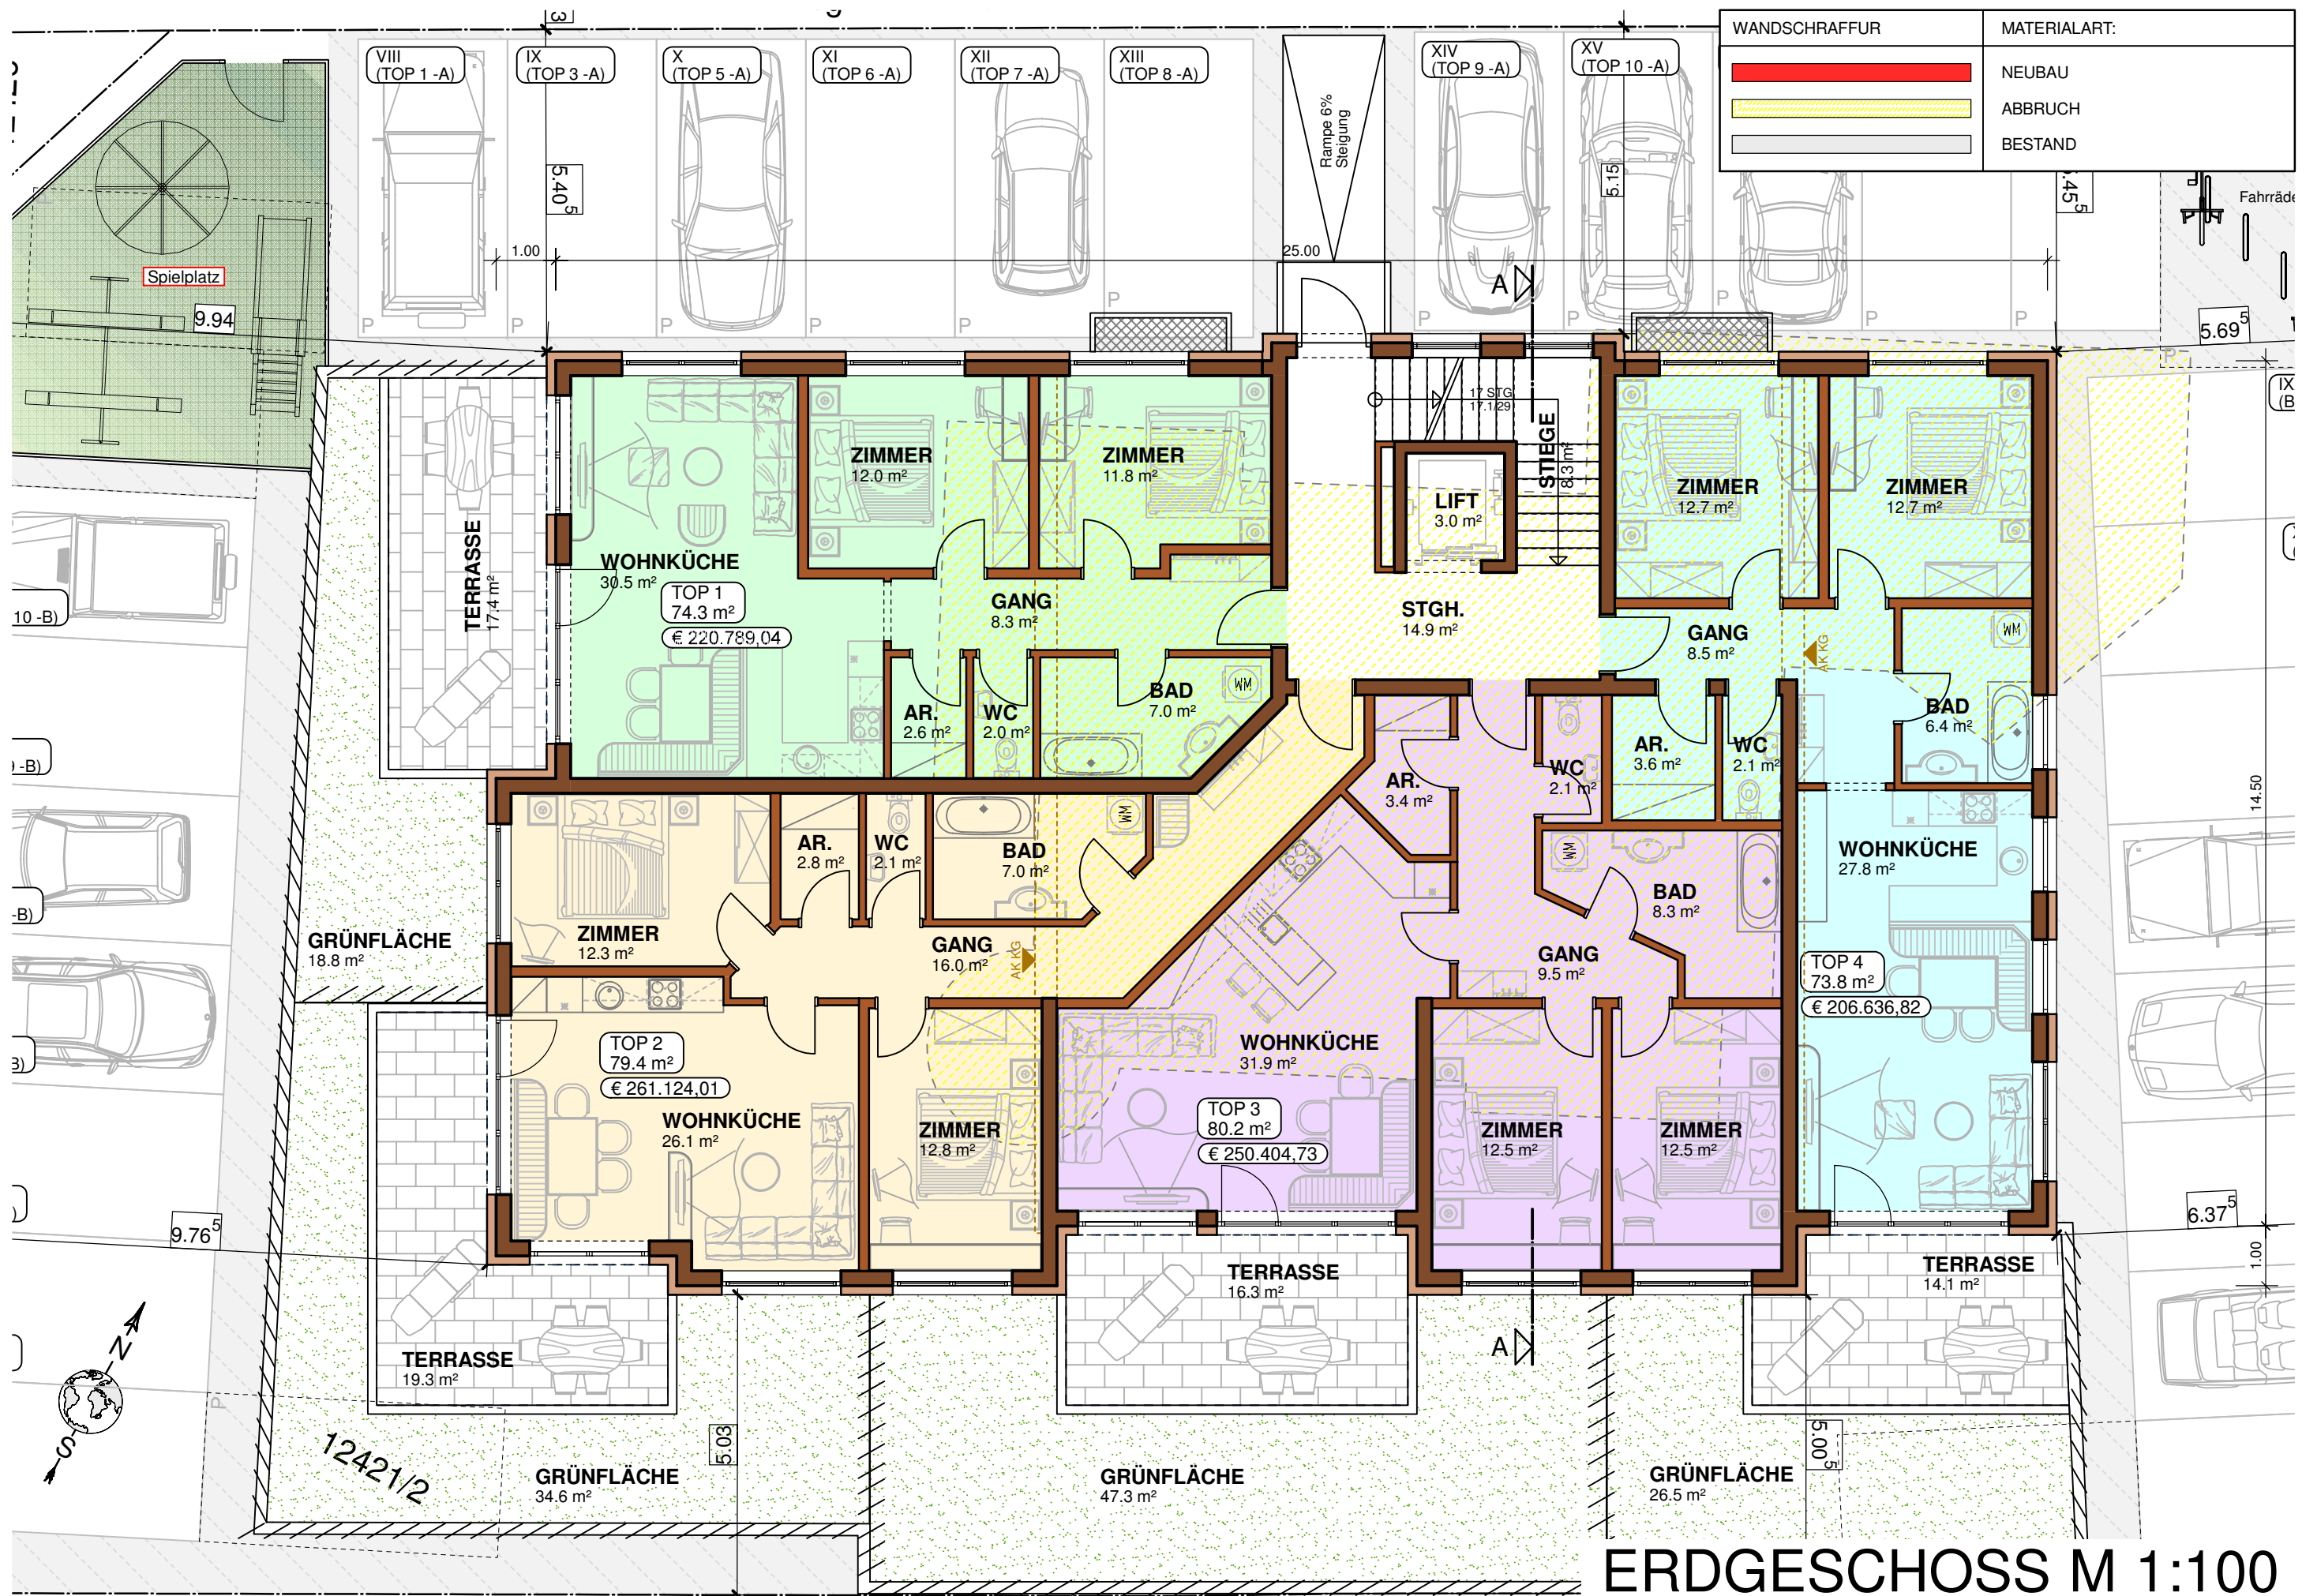


ERDGESCHOSS M 1:100

 WANDSCHRÄFFUR	MATERIALART:
	NEUBAU
	ABBRUCH
	BESTAND

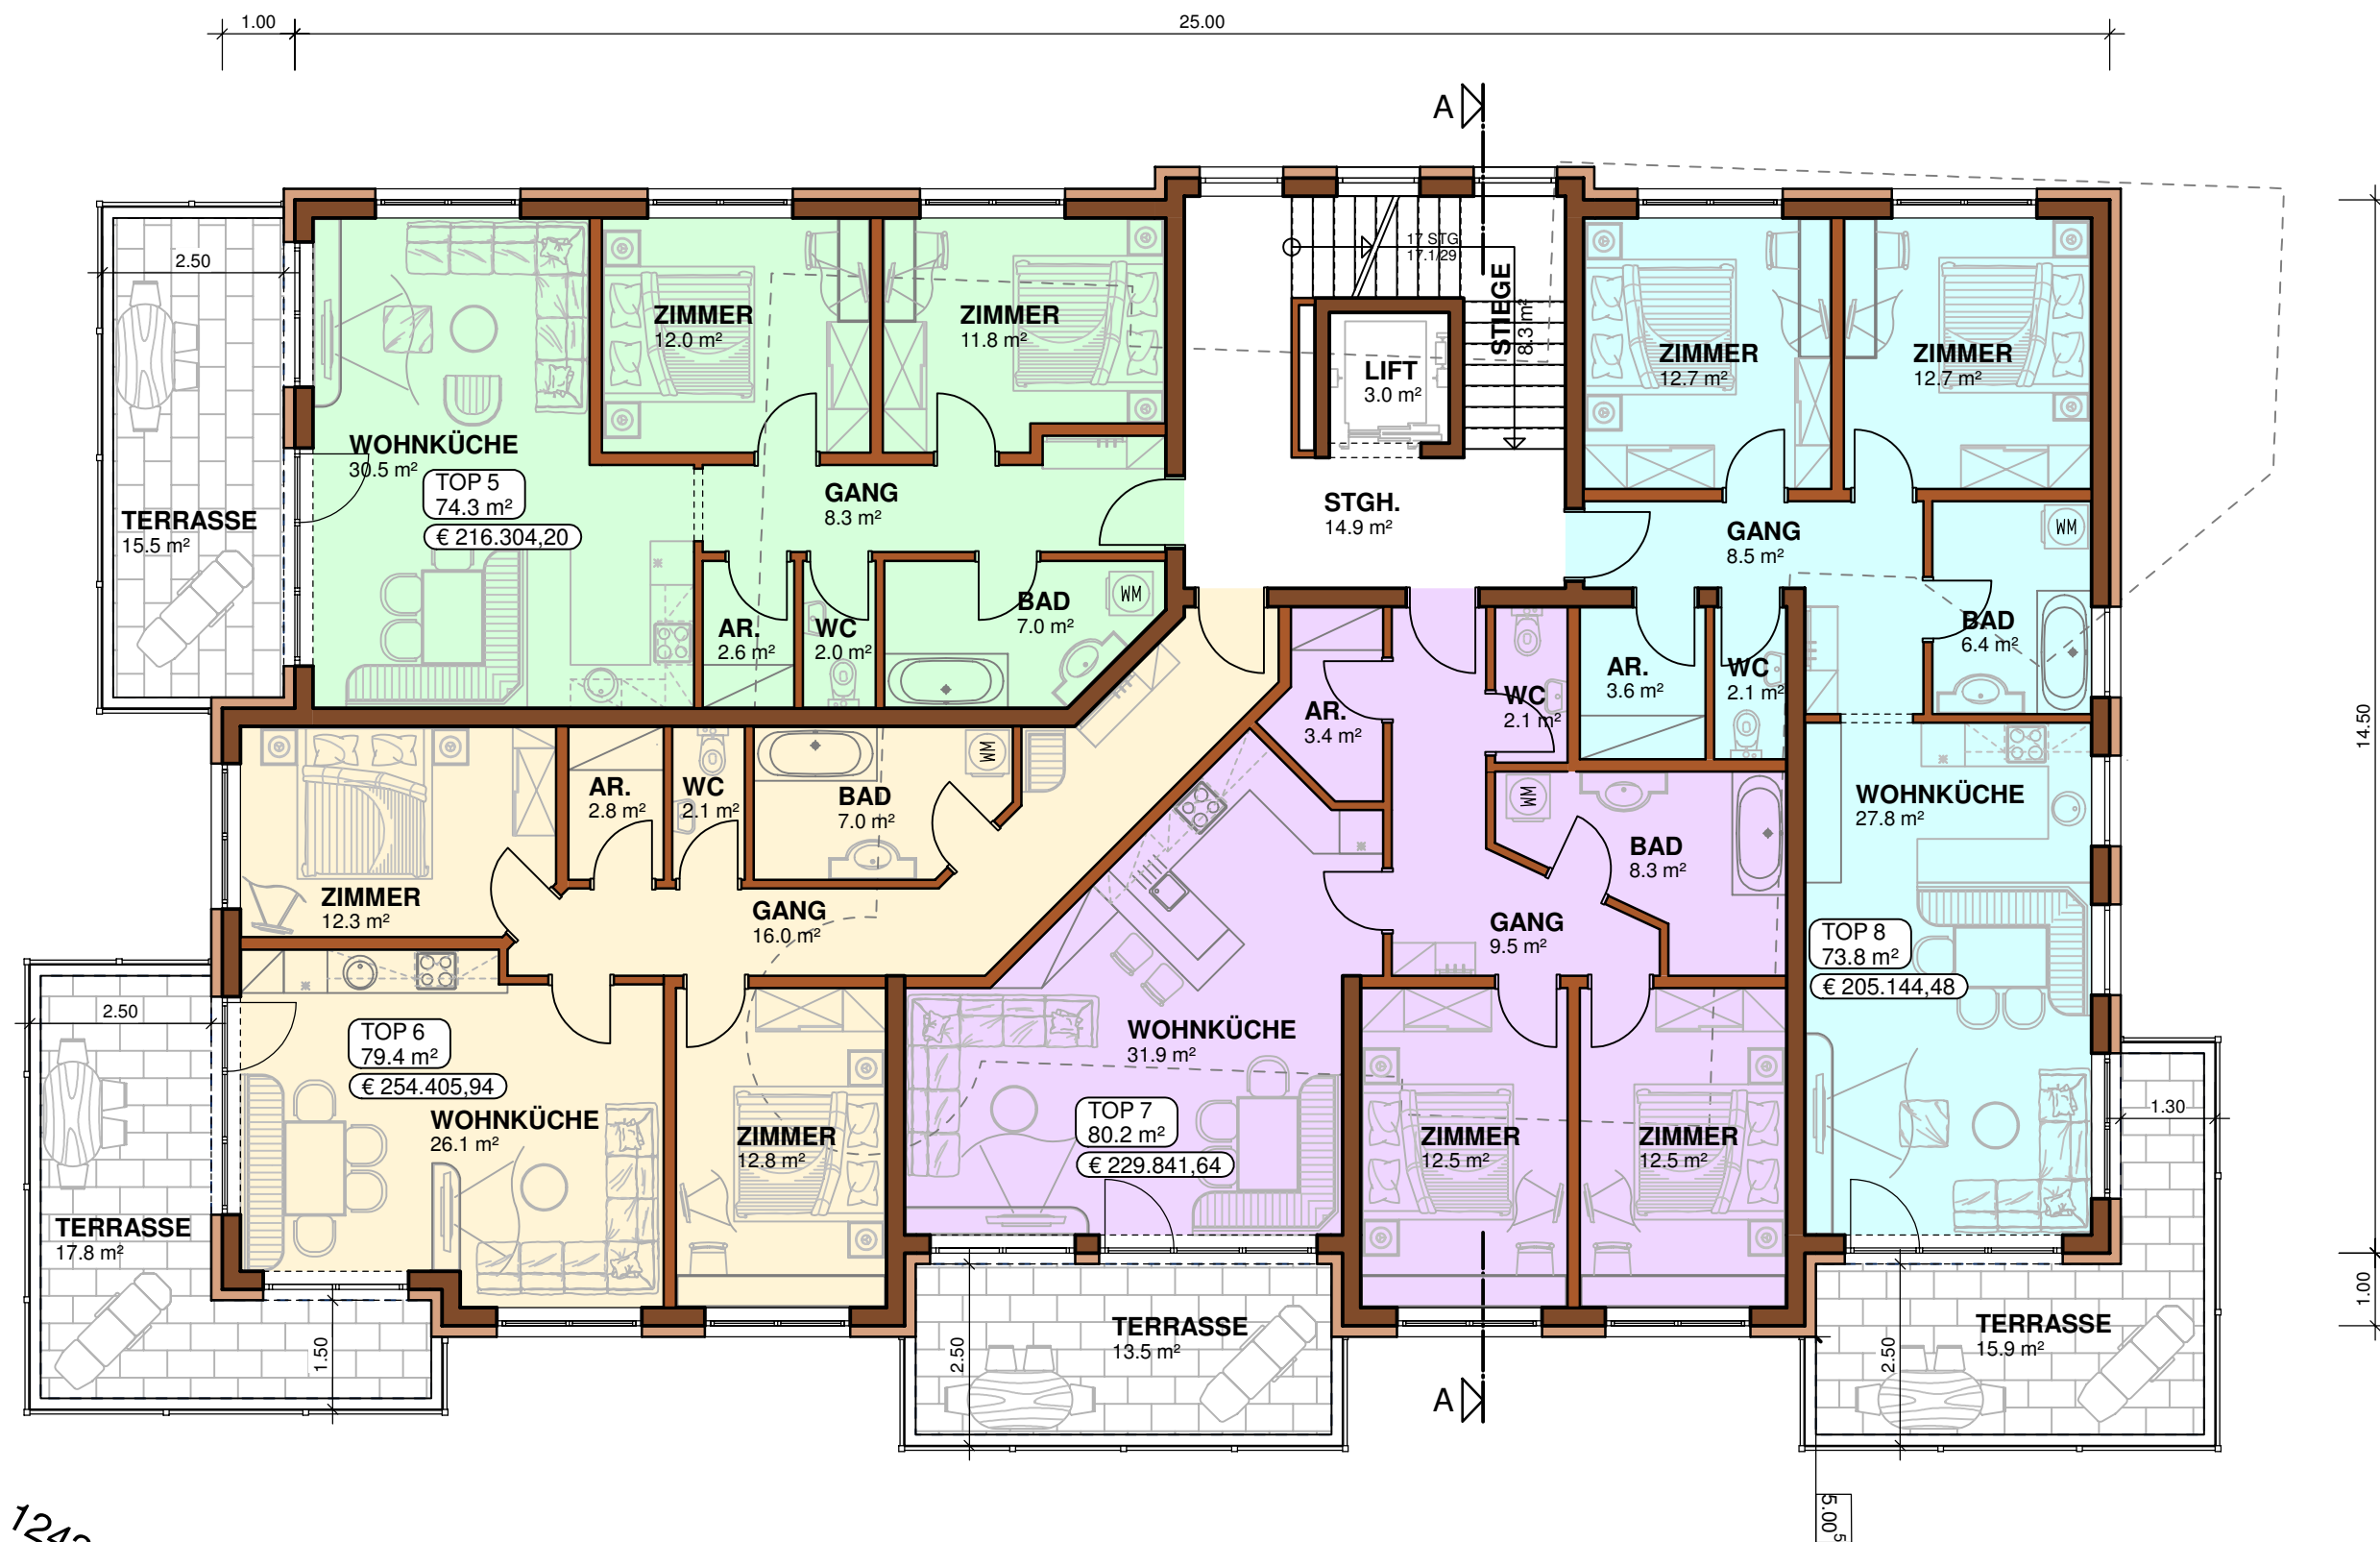

1.OBERGESCHOSS M 1:100


WANDSCHRAFFUR	MATERIALART:
	WÄRMEDÄMMUNG
	ZIEGELMAUERWERK
	STAHLBETON
	NEUBAU
	ABBRUCH
	BESTAND

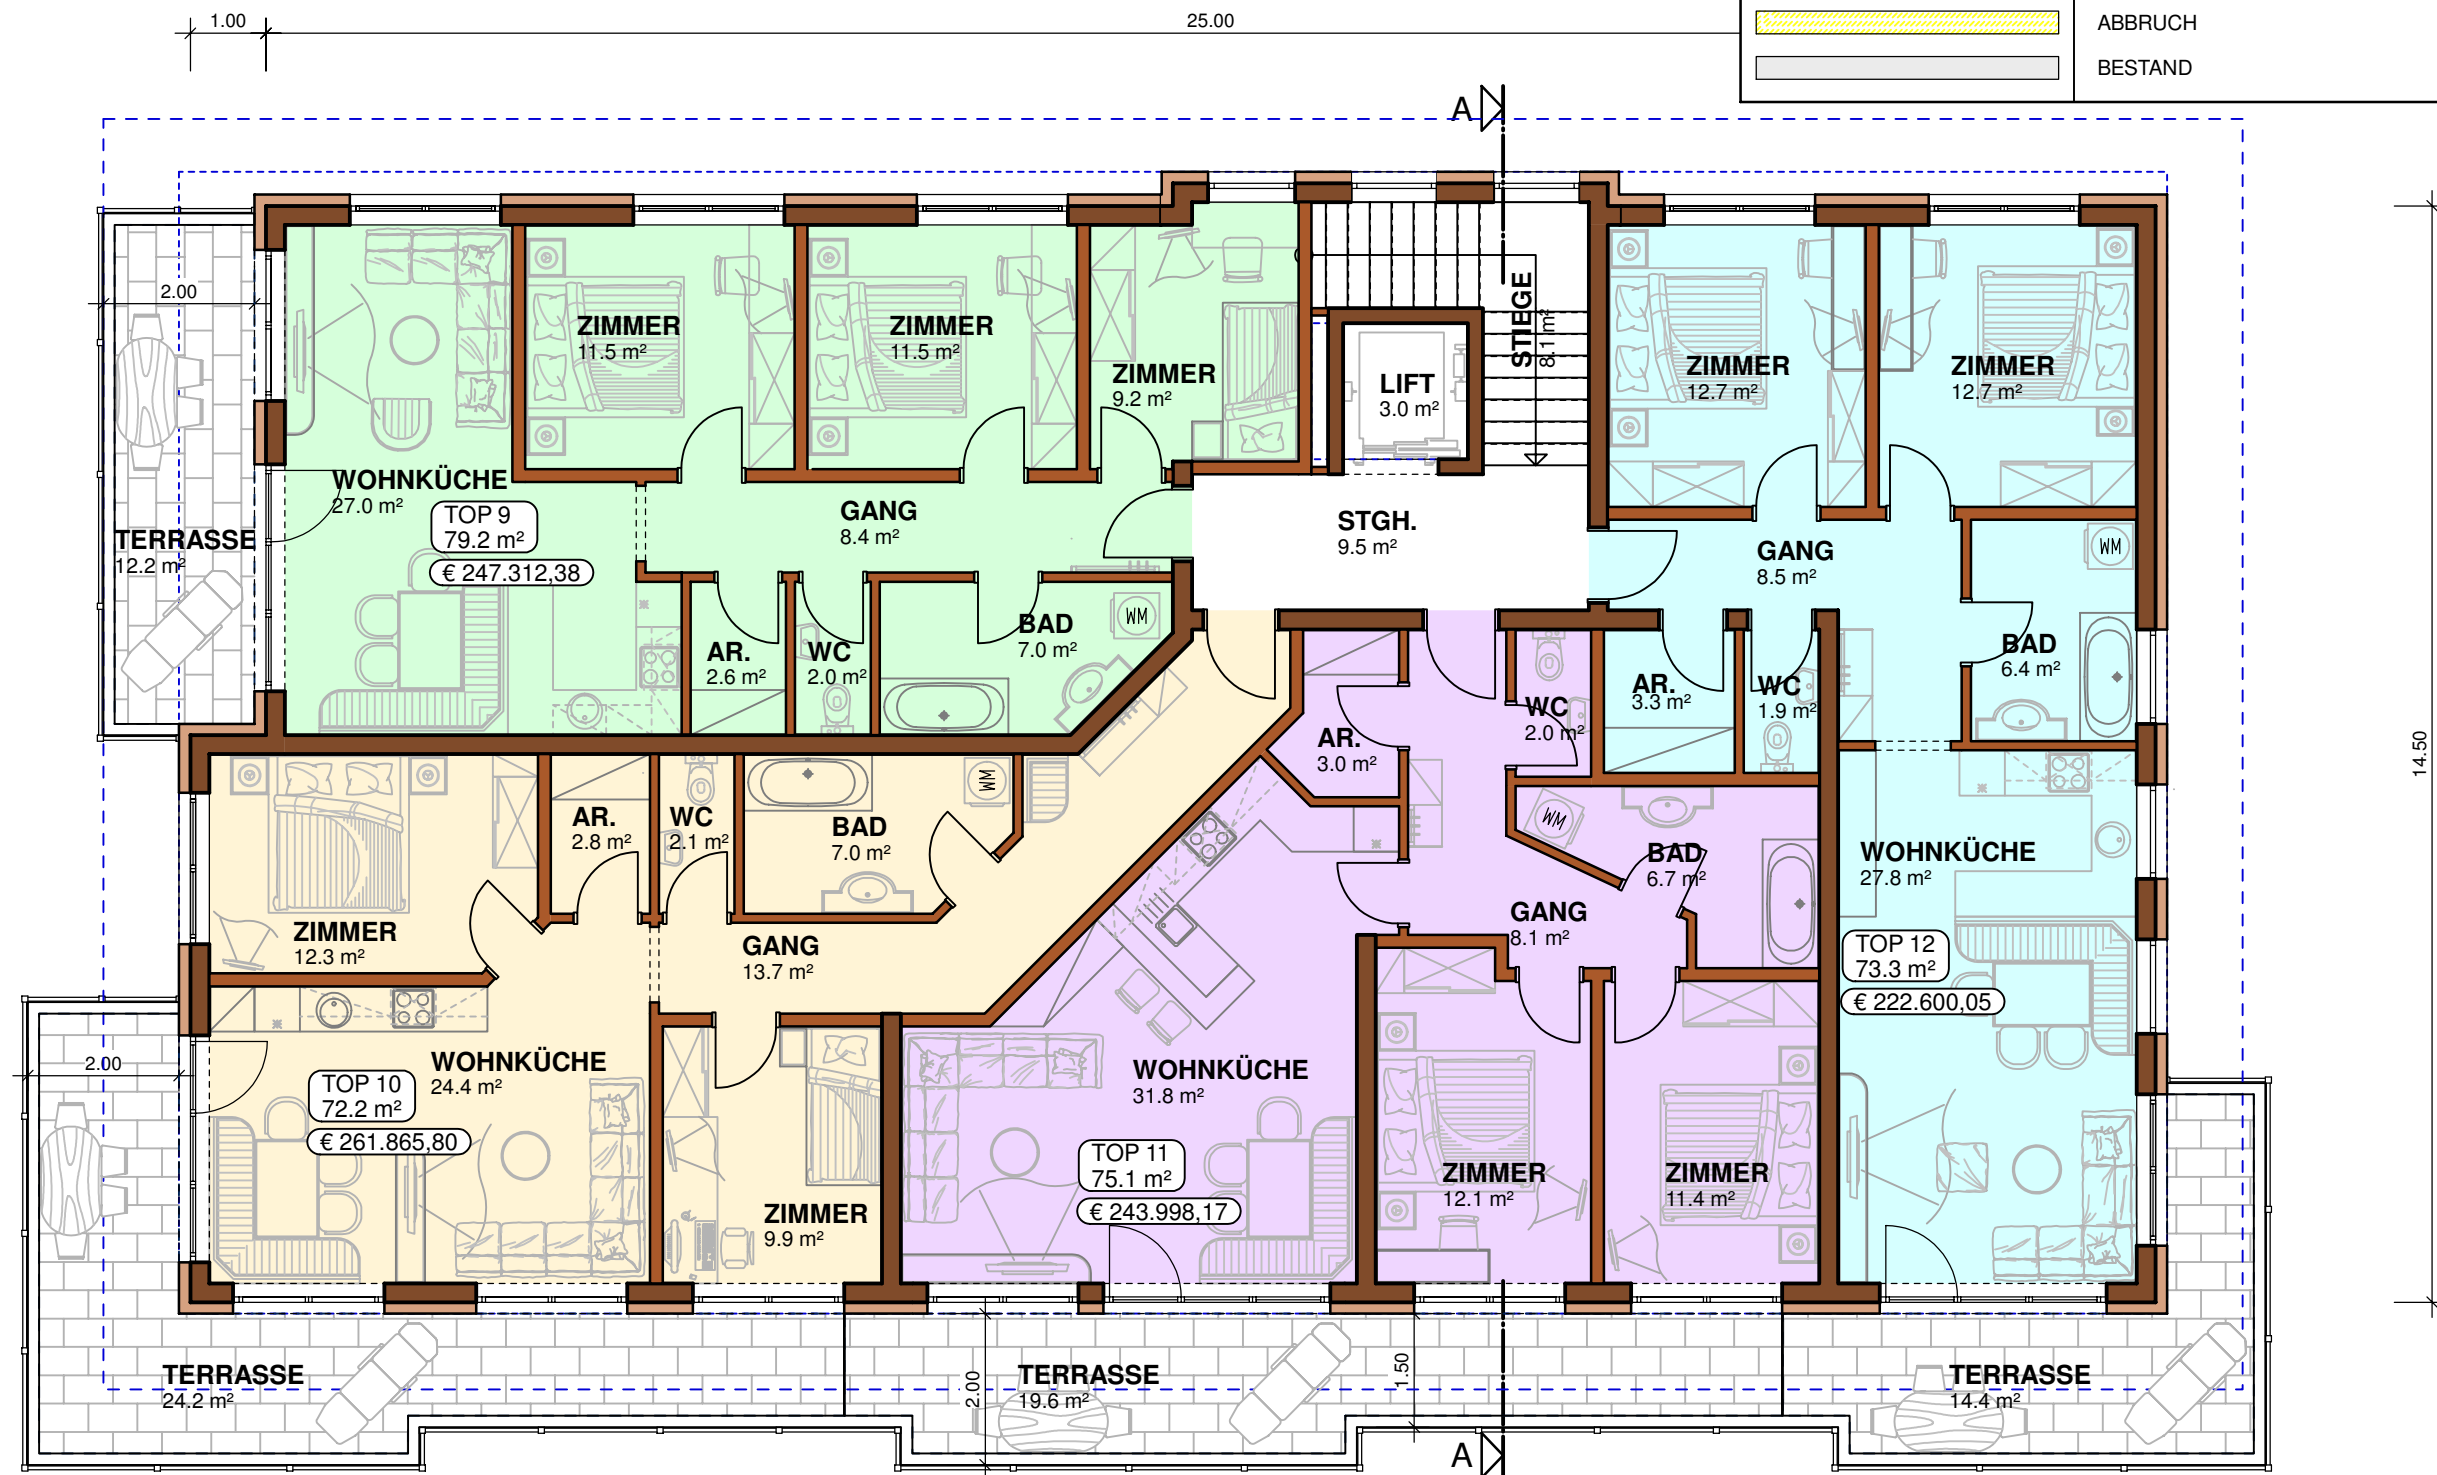

2.OBERGESCHOSS M 1:100


12421/2

WANDSCHRAFFUR	MATERIALART:
	NEUBAU
	ABBRUCH
	BESTAND

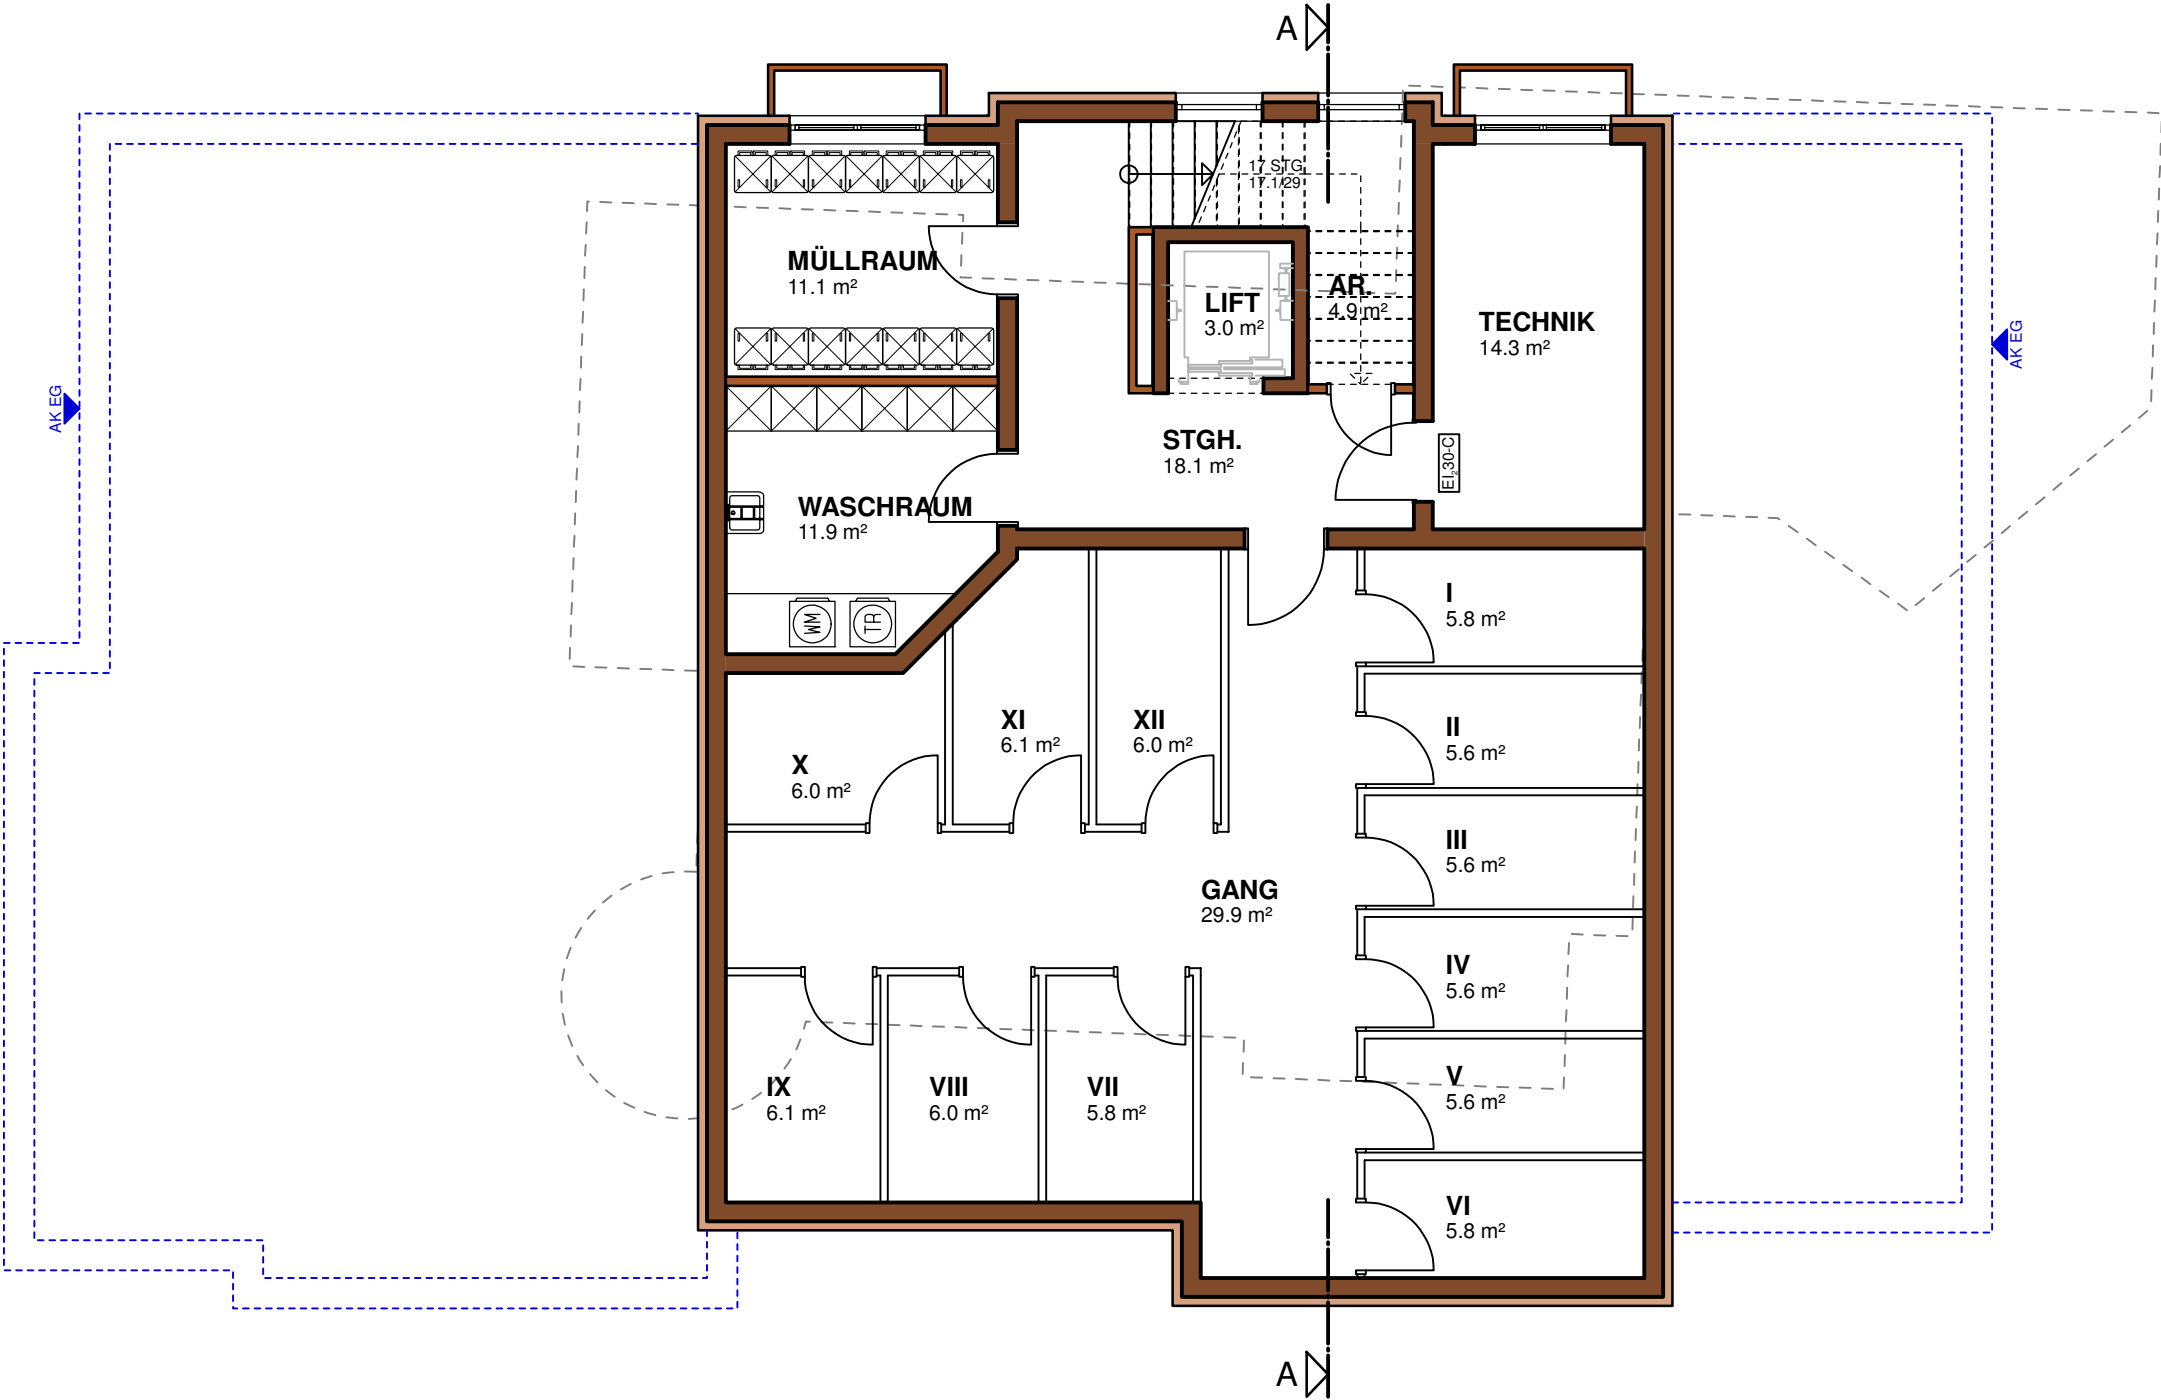

KELLERGESCHOSS M 1:100

WANDSCHRAFFUR	MATERIALART:
	NEUBAU
	ABBRUCH
	BESTAND

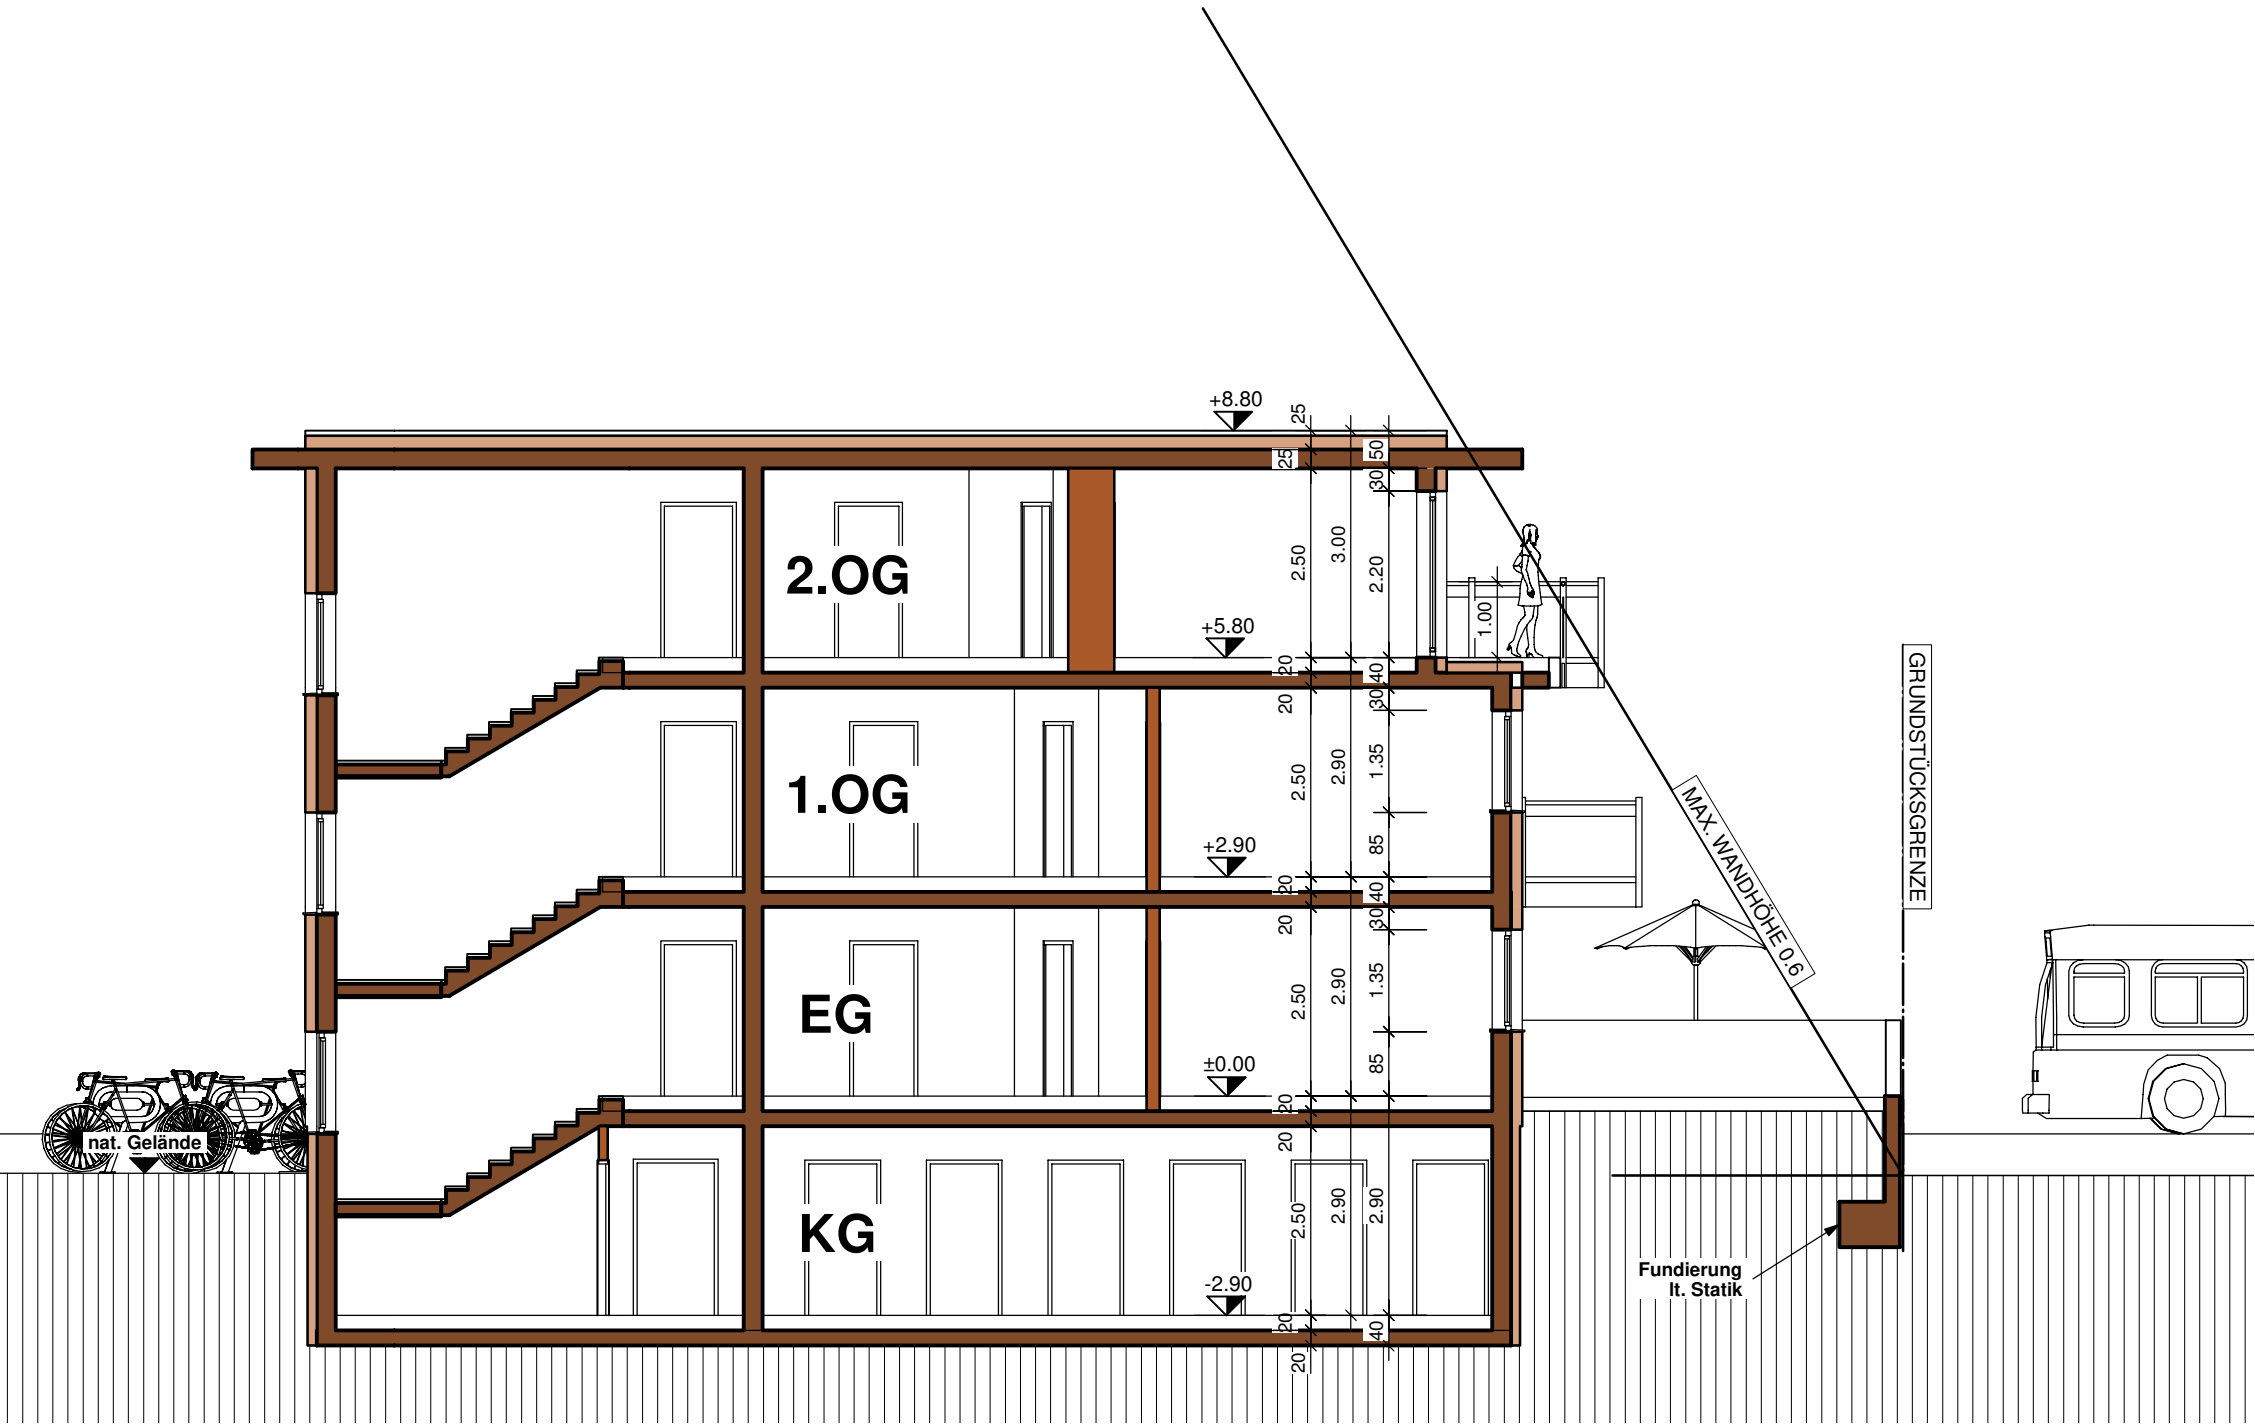

SCHNITT A-A M 1:100



NORDANSICHT M 1:100



SÜDANSICHT M 1:100



OSTANSICHT M 1:100



WESTANSICHT M 1:100



PERSPEKTIVE 1



PERSPEKTIVE 2