


BEBAUUNGSSTUDIE

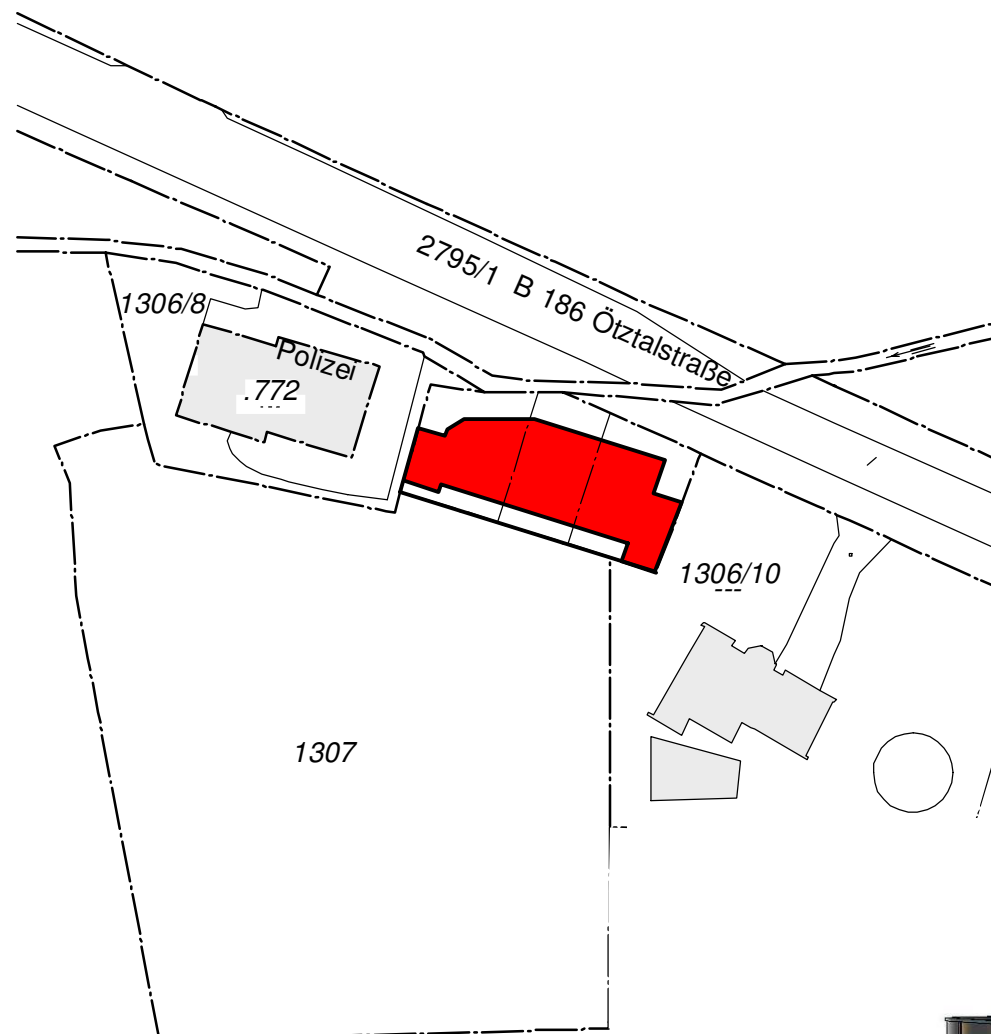


LAGEPLAN M 1:1000



NEUBAU REIHENHÄUSER OETZ

HAUPTSTRASSE, GP 1306/10

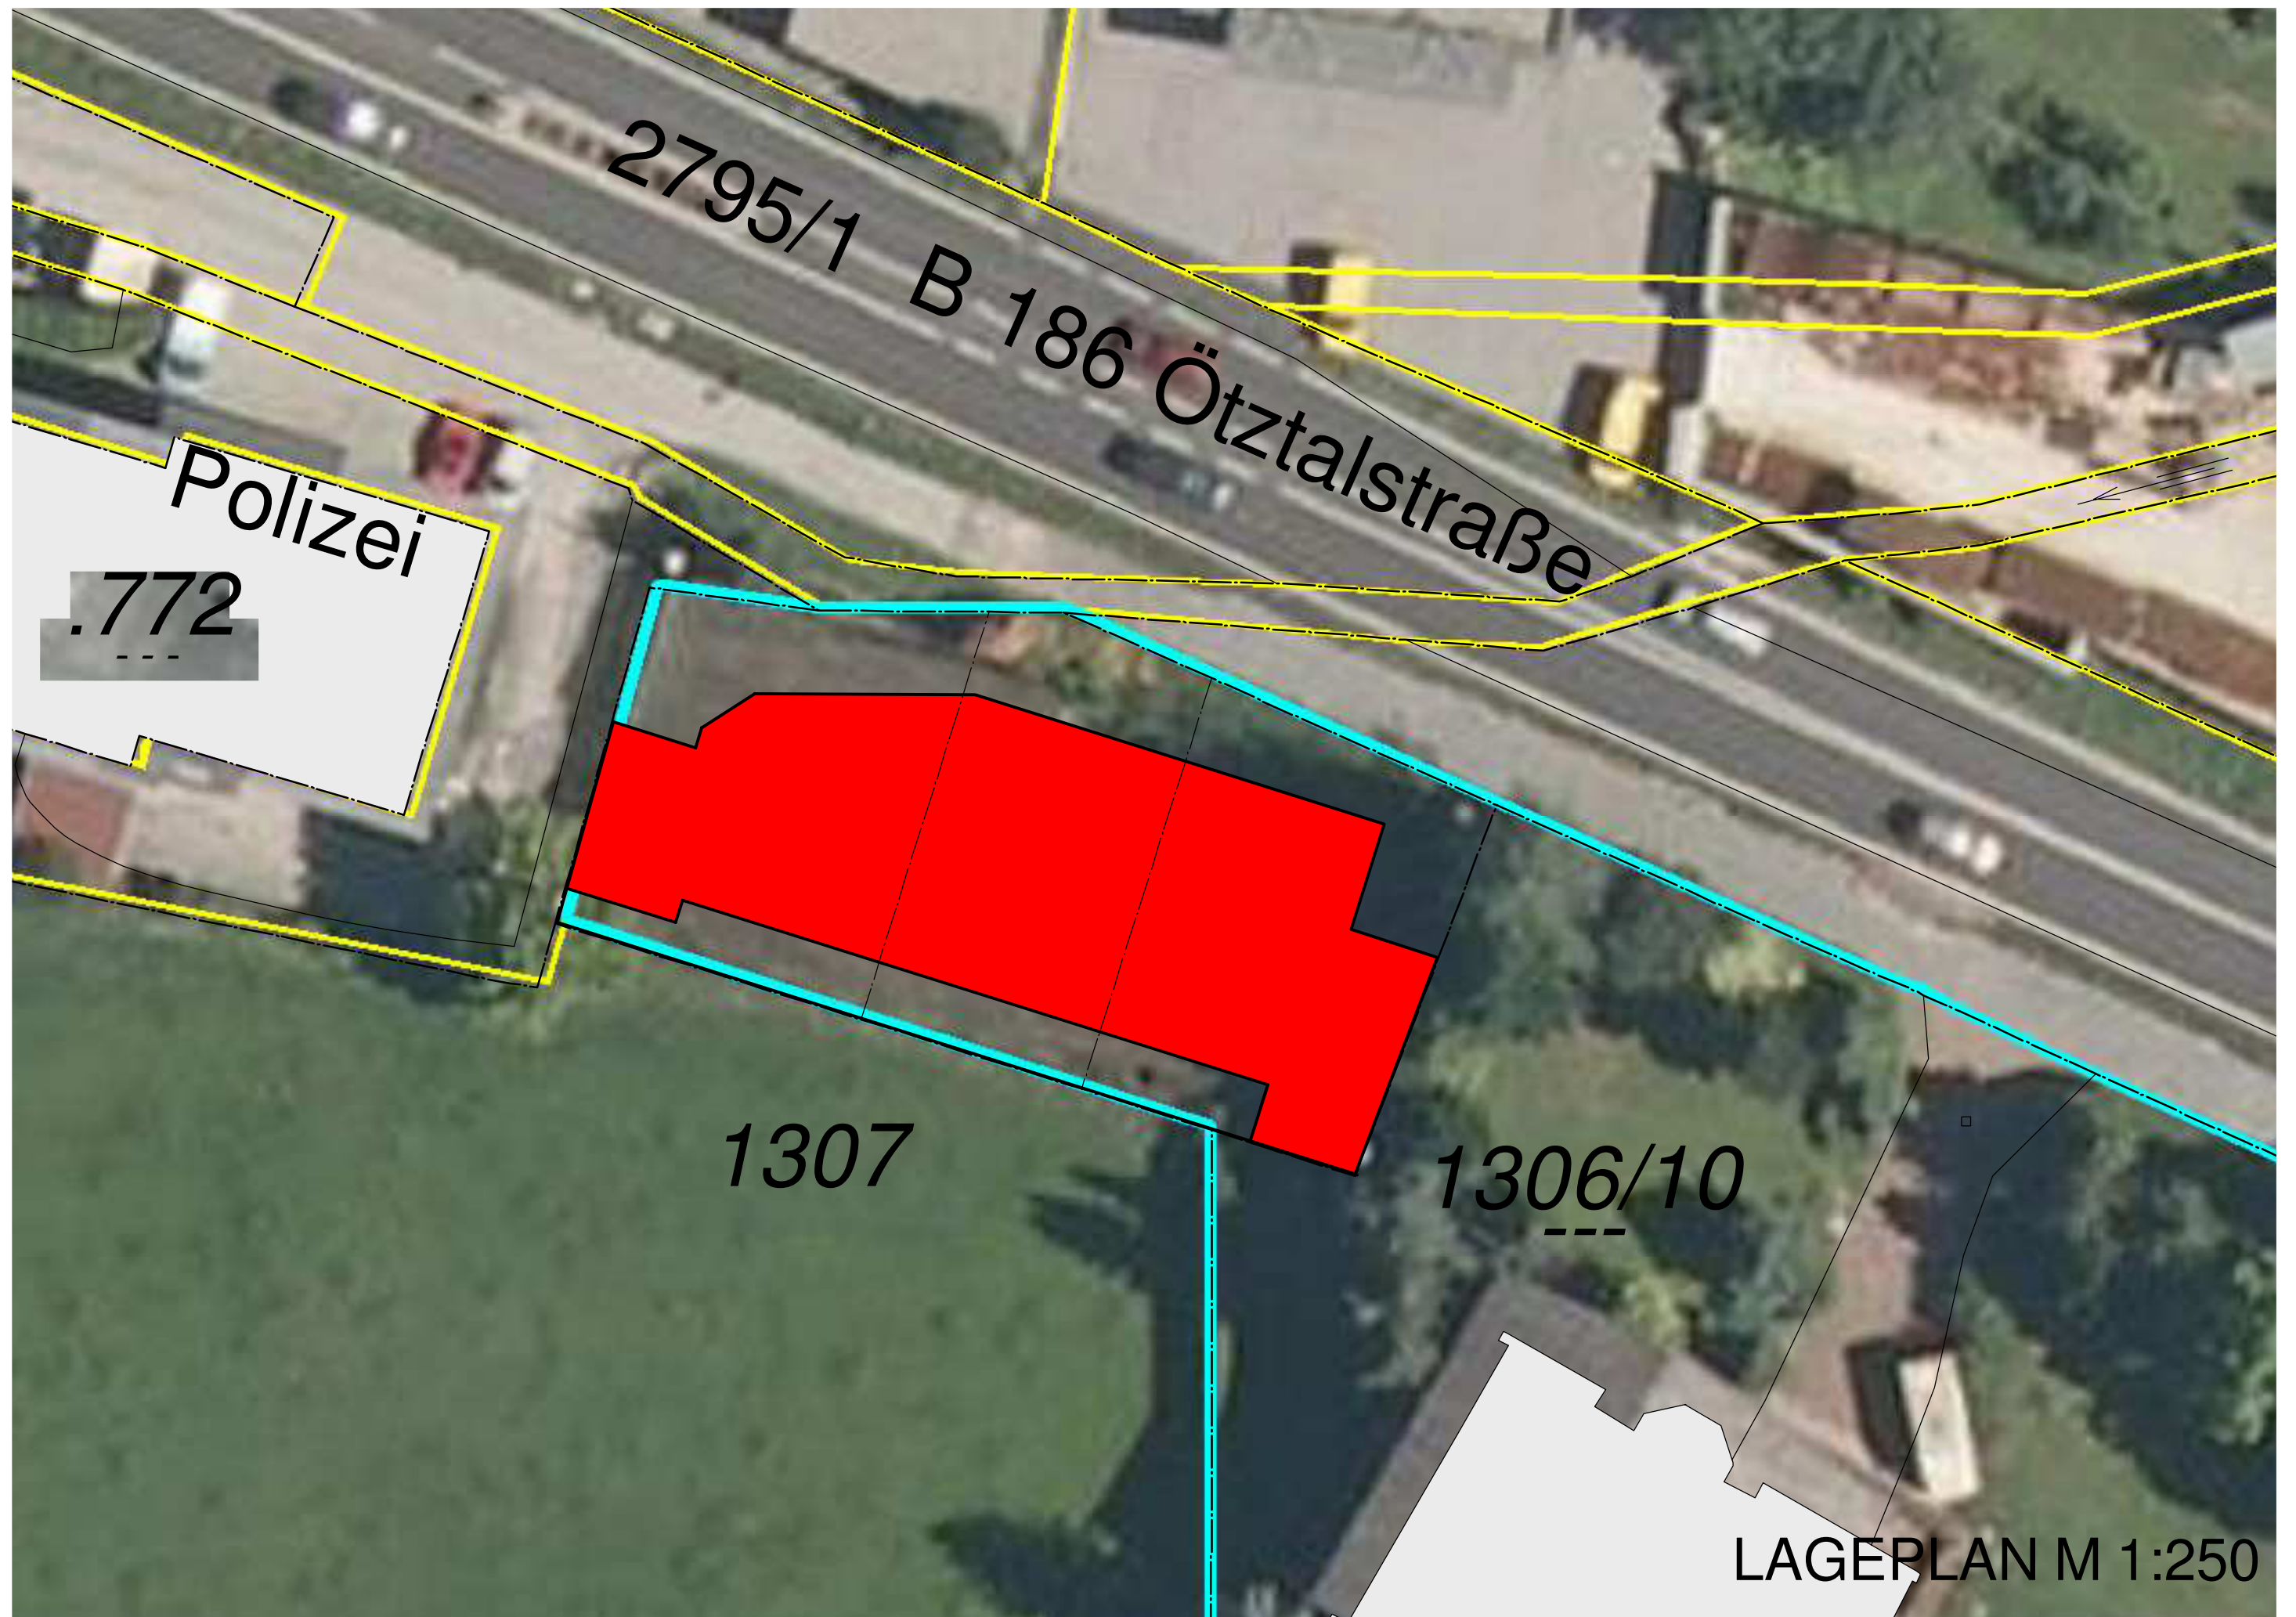

Polizei

.772

2795/1 B 186 Ötztalstraße

1307

1306/10


LAGERPLAN M 1:250

2795/1 B 186 Ötztalstraße

2892 Mühlbach

1306/10


WANDSCHRAFFUR	MATERIALART:
	WÄRMEDÄMMUNG
	ZIEGELMAUERWERK
	STAHLBETON
	NEUBAU
	ABBRUCH
	BESTAND

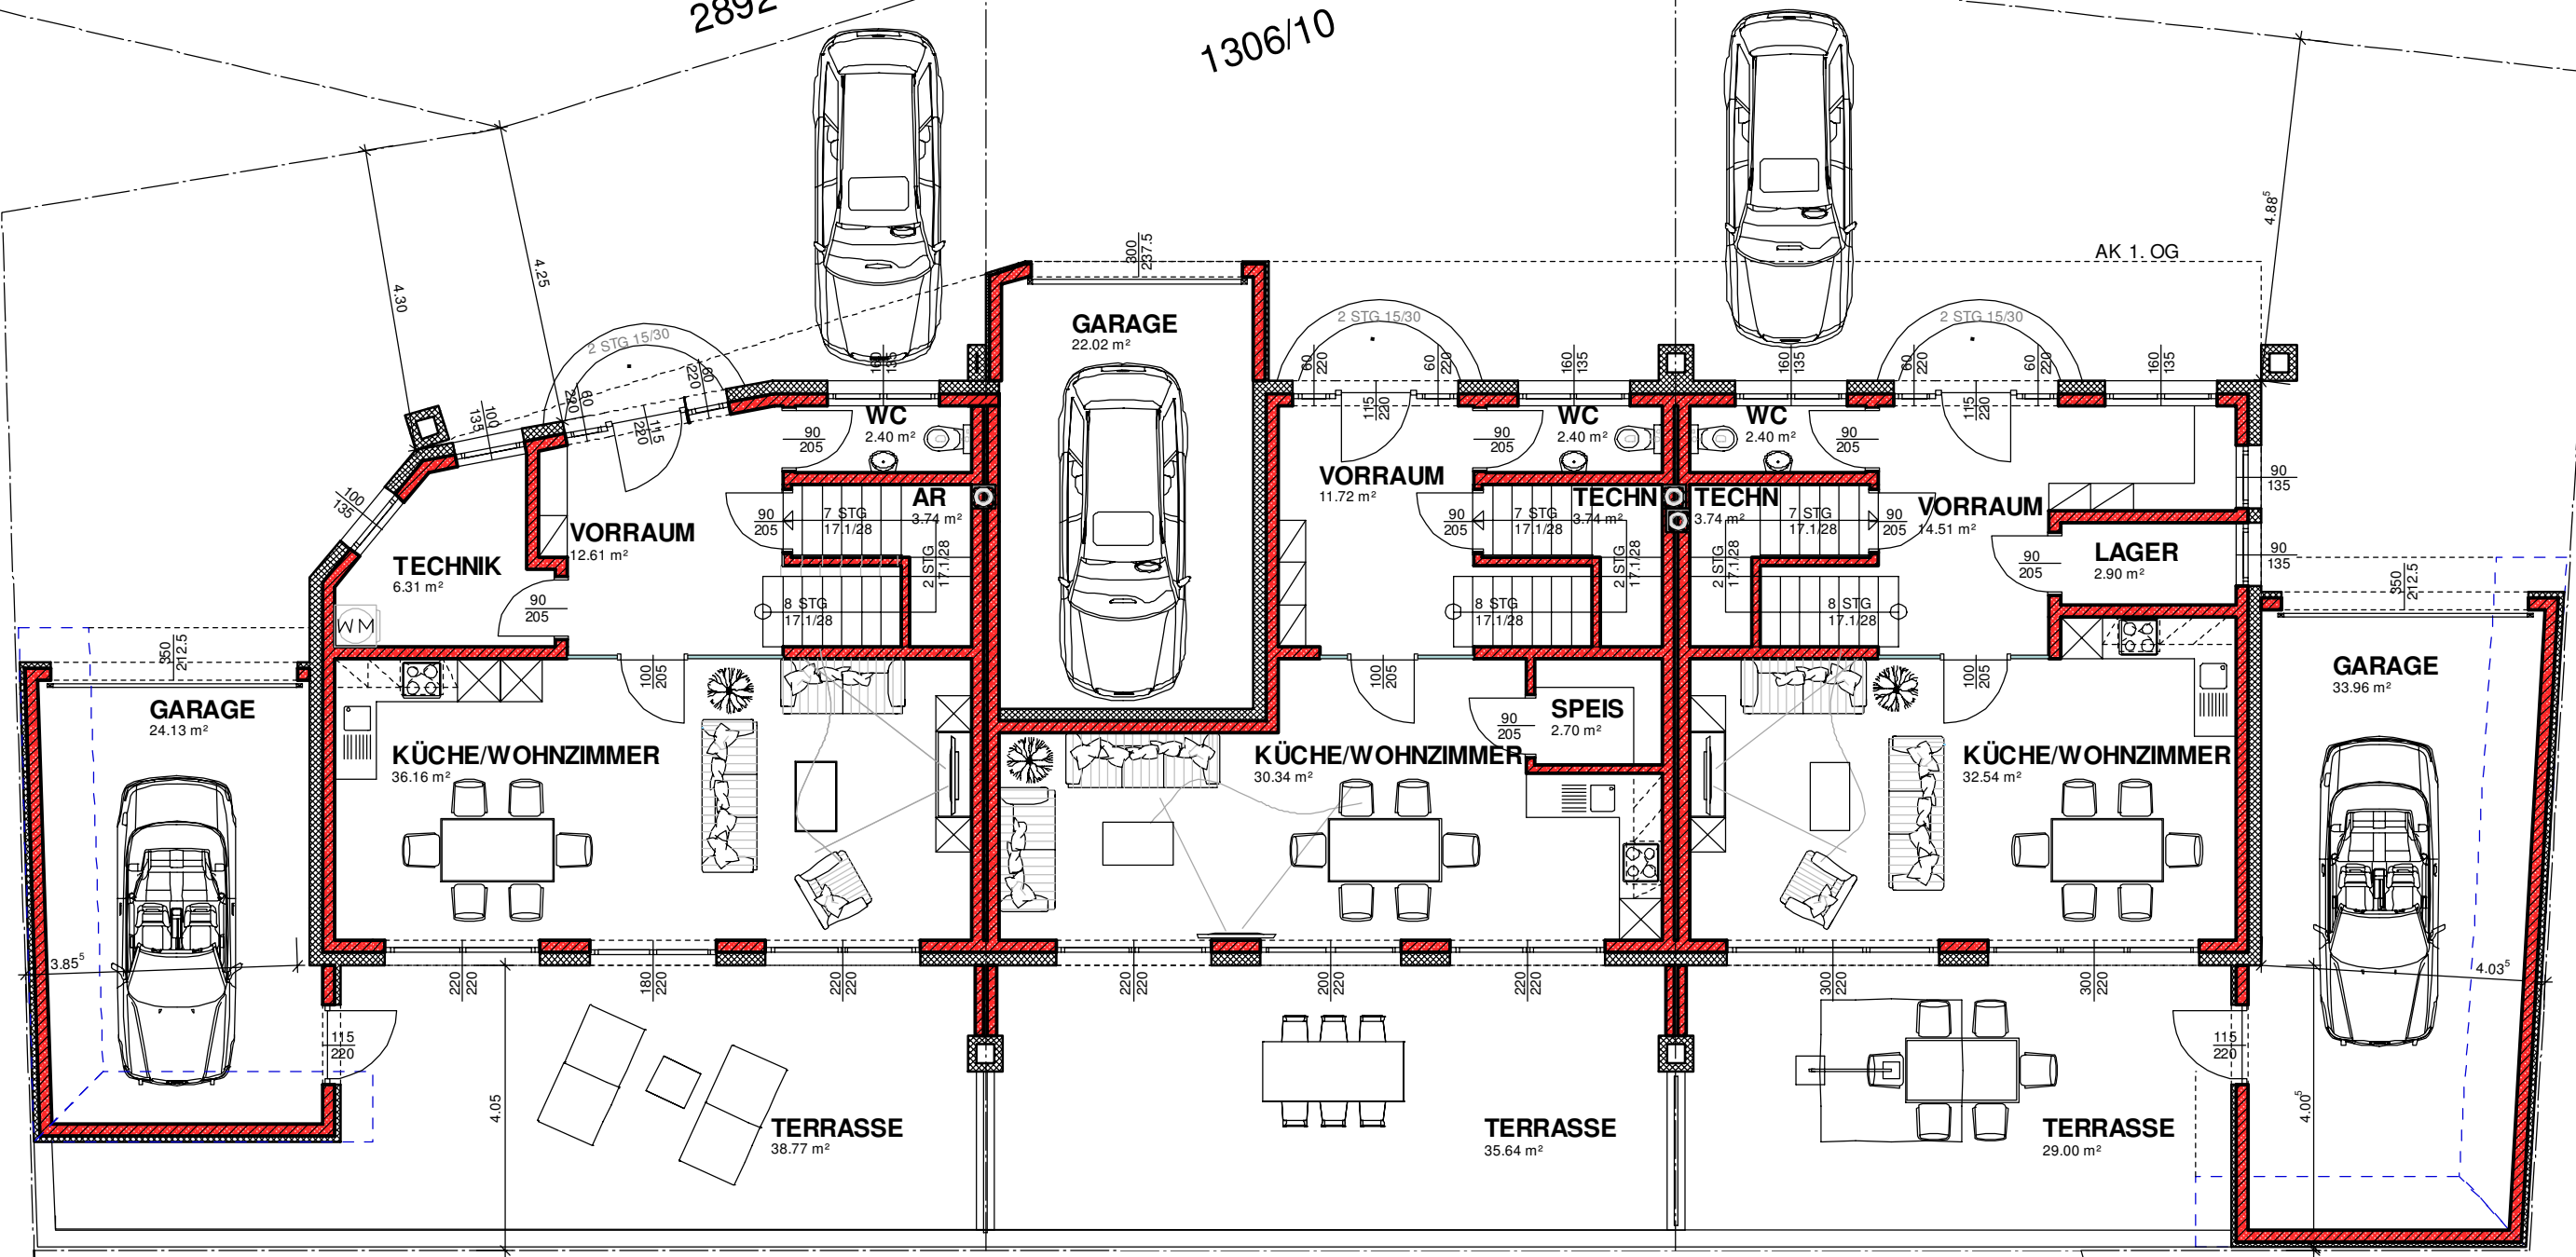



1307

ERDGESCHOSS M 1:100

WANDSCHRAFFUR	MATERIALART:
	WÄRMEDÄMMUNG
	ZIEGELMAUERWERK
	STAHLBETON
	NEUBAU
	ABBRUCH
	BESTAND

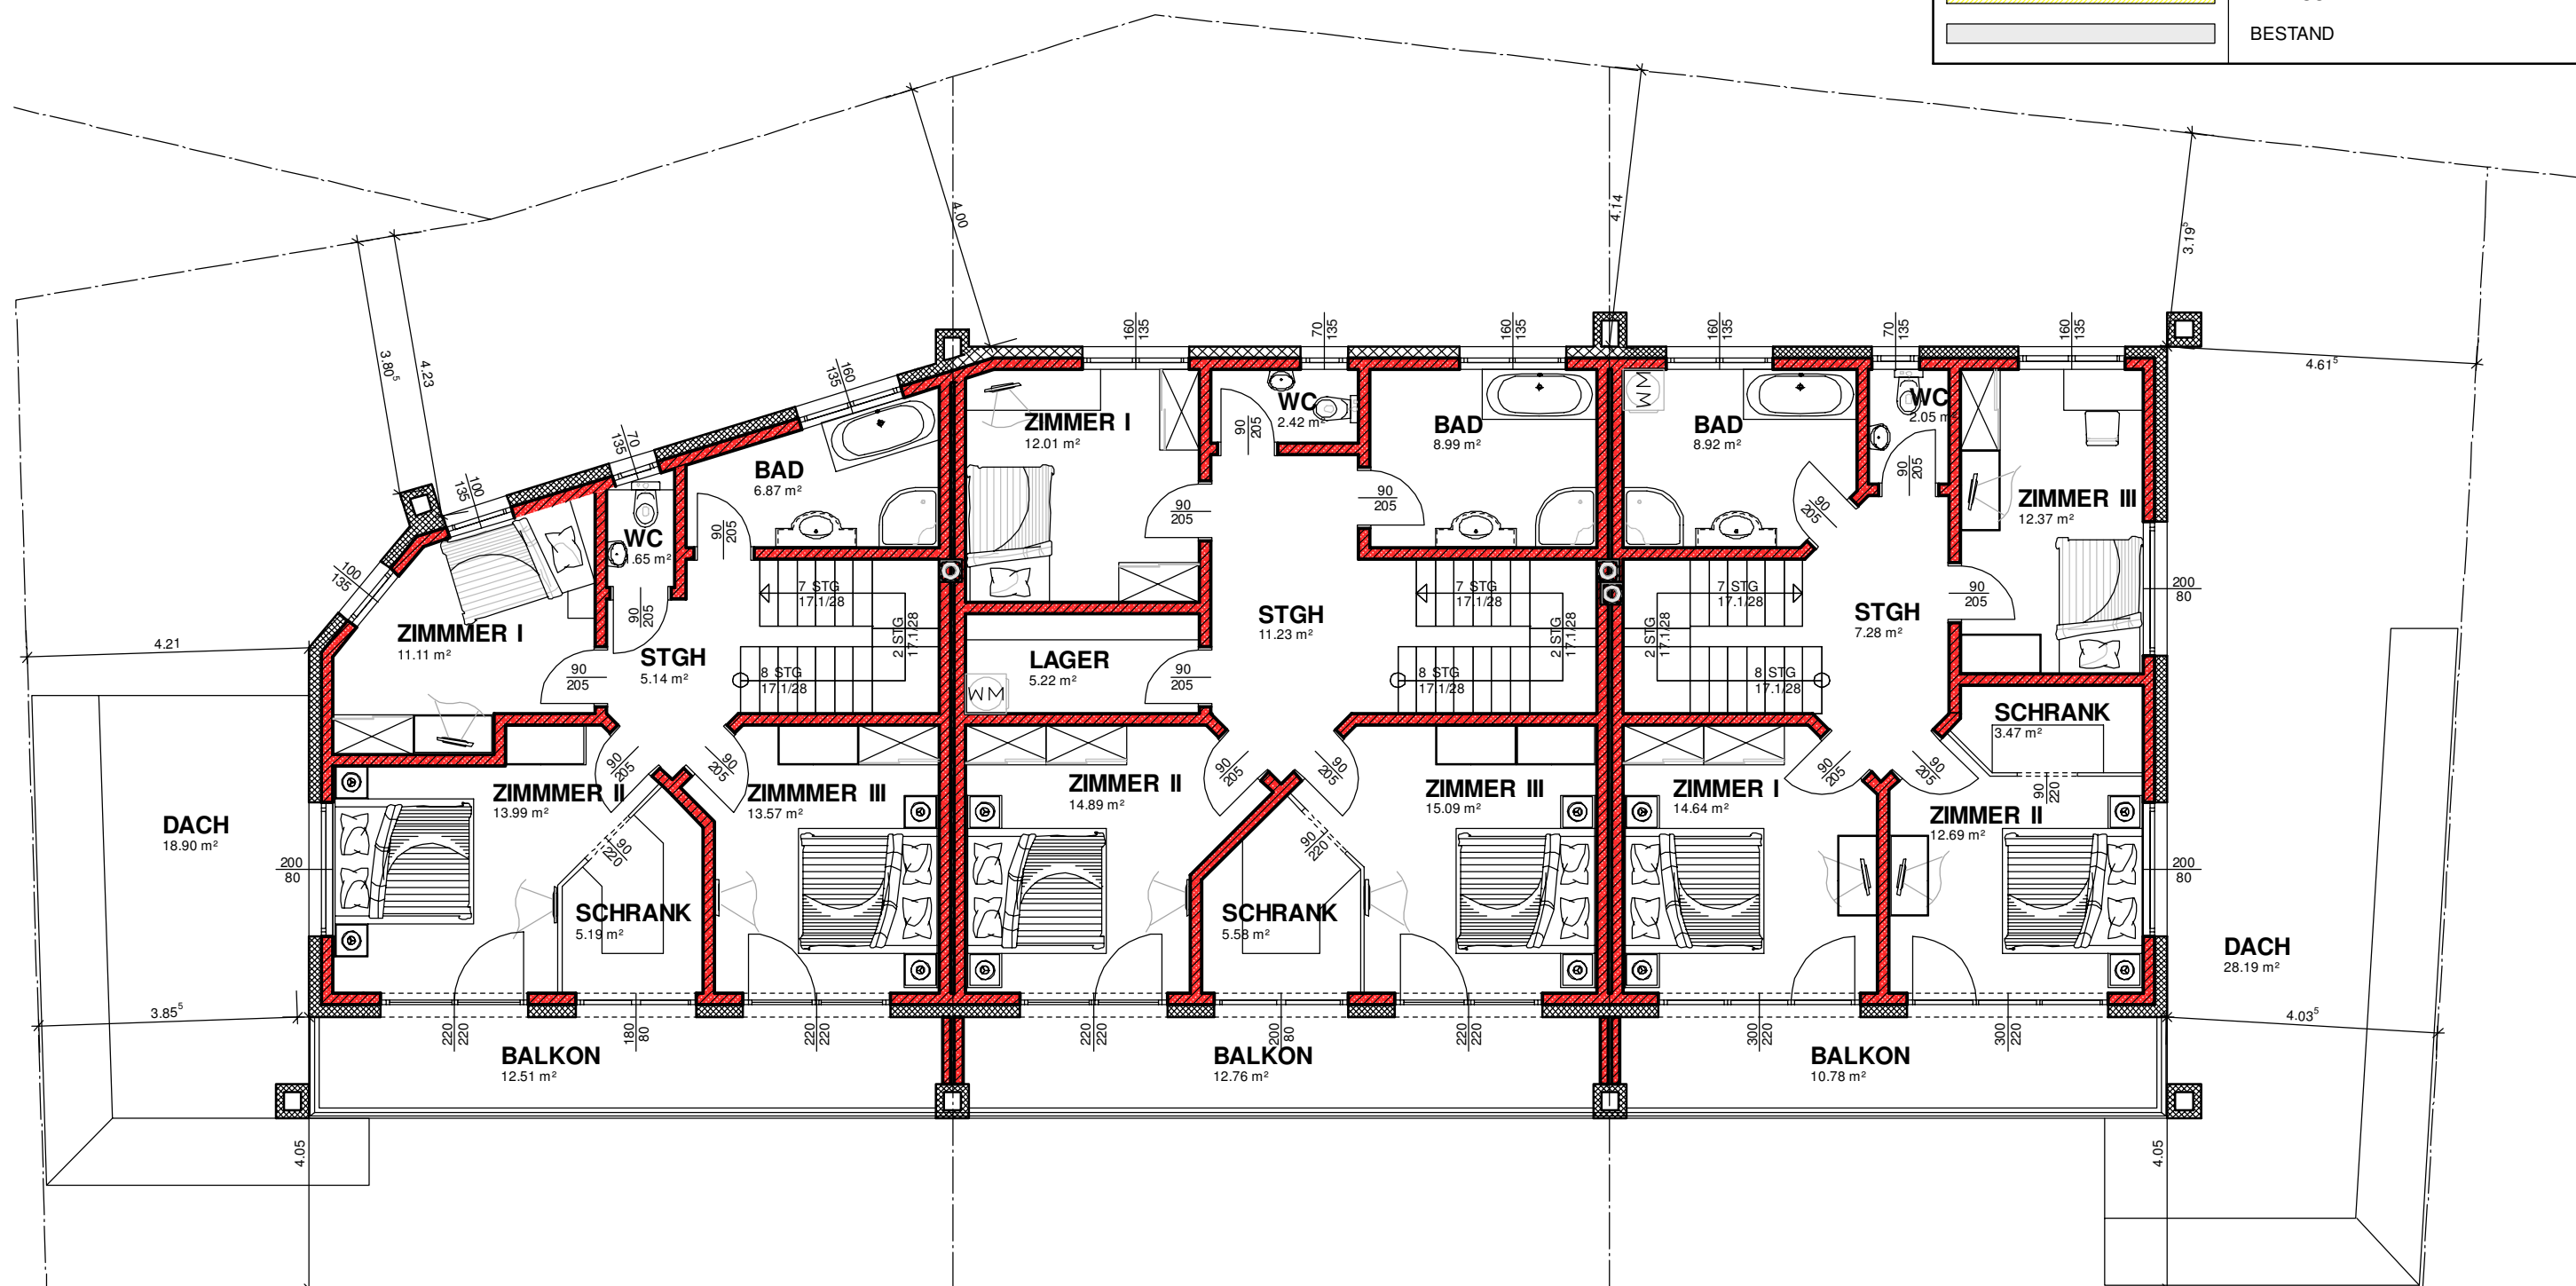

 WANDSCHRAFFUR	MATERIALART:
	WÄRMEDÄMMUNG
	ZIEGELMAUERWERK
	STAHLBETON
	NEUBAU
	ABBRUCH
	BESTAND

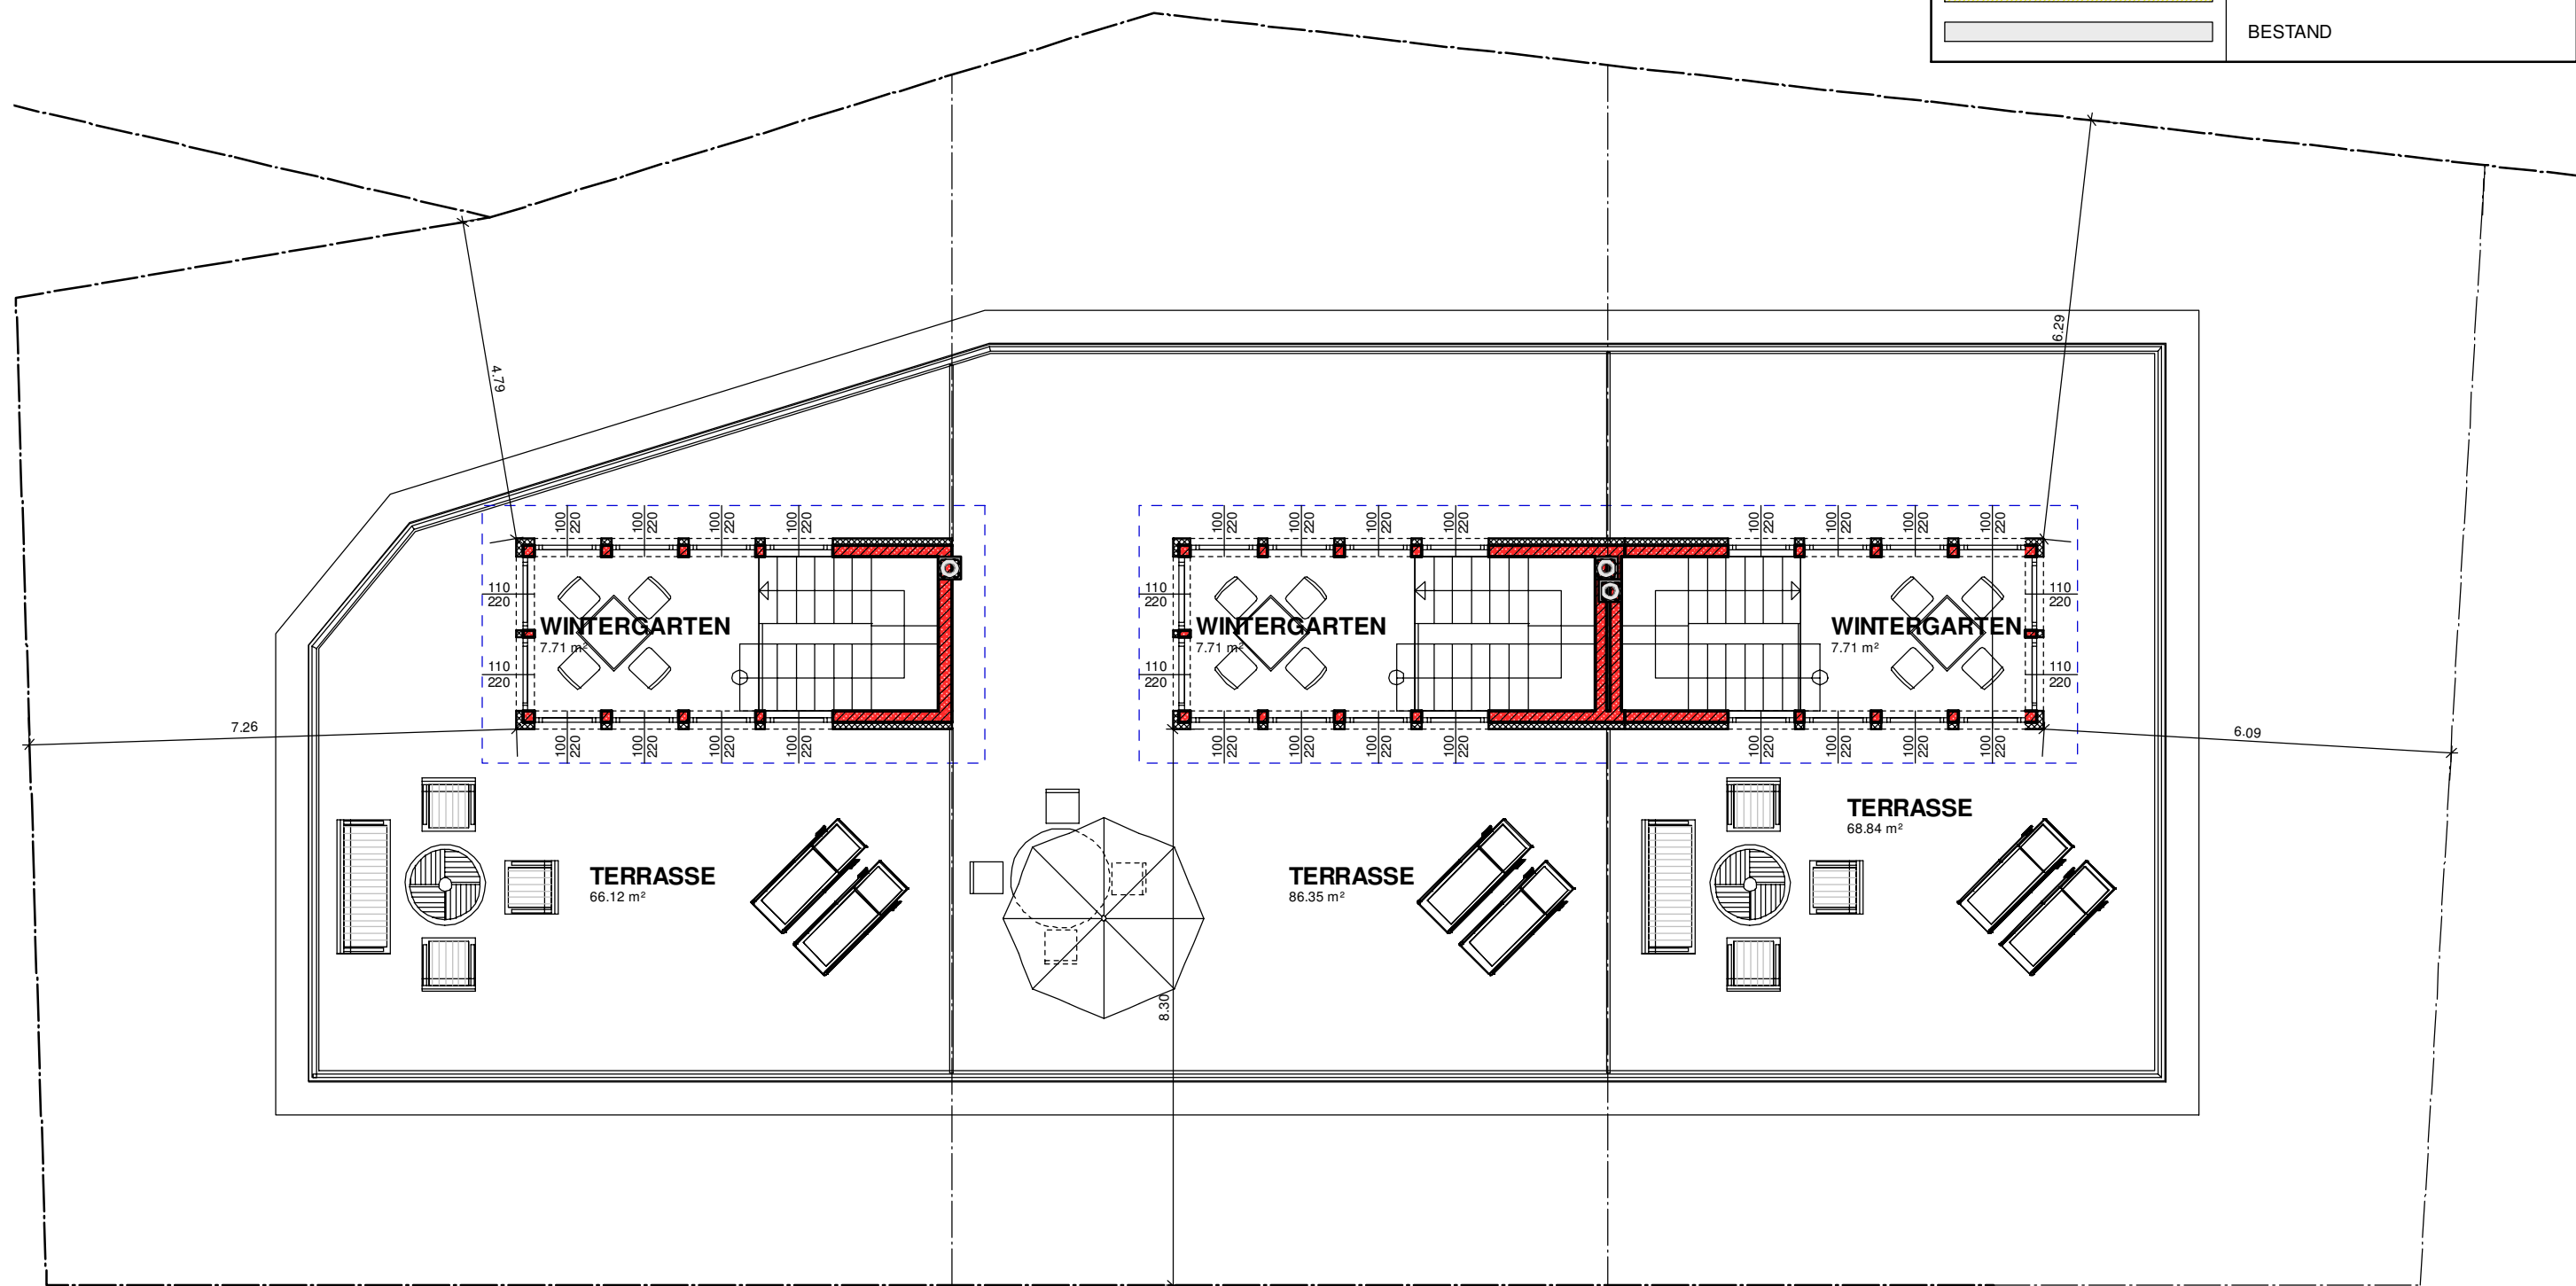

DACHGESCHOSS M 1:100



SÜDANSICHT M 1:100



WESTANSICHT M 1:100



NORDANSICHT M 1:100



OSTANSICHT M 1:100